



Zāliena atjaunošana

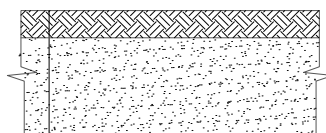

Zāliens


Auglīga augsne h=15 cm

Pievesta grunts: materiāls atbilstoši salizturīgas grunts prasībām (Ceļu spec. 2019 punkts 5.1.)

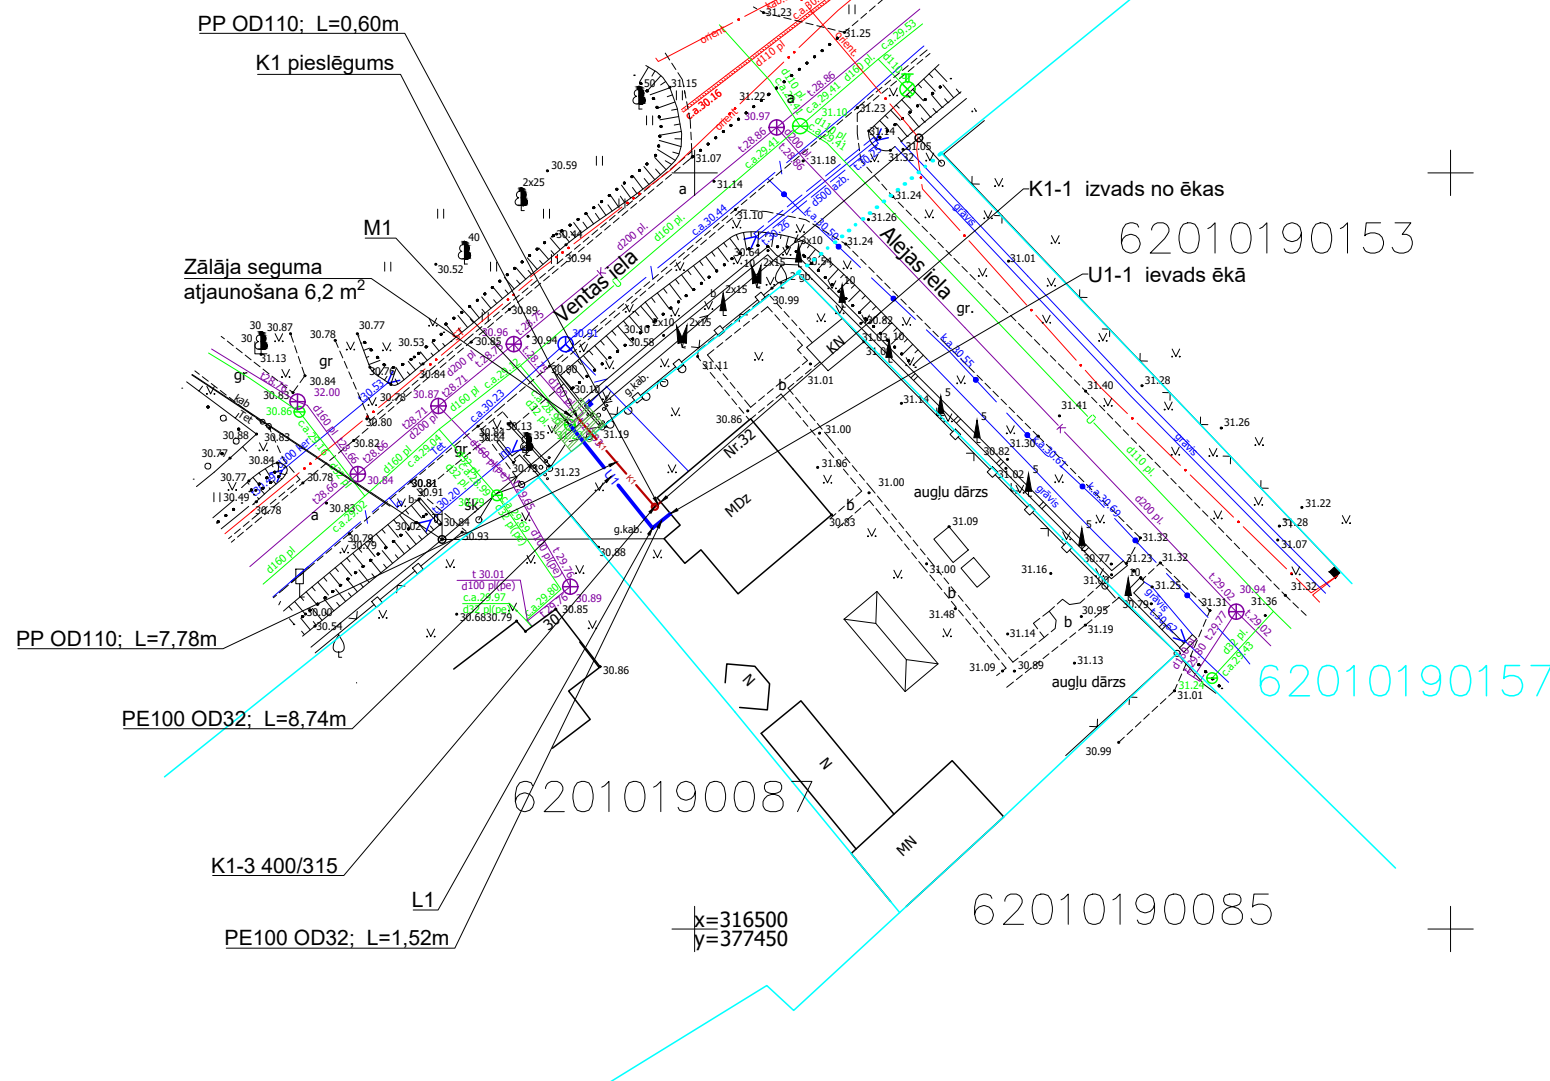

Piezīmes - sagatvots pēc ADTI datubāzes (Topografija.lv) 16.09.2020. izsniegtajiem arhīva materiāliem, var nesakrist ar situāciju dabā.
ADTI datubāzes vaicājuma Nr.9a701999-4204-4258-aa67-a5275c4e858c

Pasūtītājs: Agrija Gūtmane			SIA"TOPO PRO" Reģ. Nr. 40203114383 Dzintaru iela 9-9, Kuldīga, LV-3301, Tālr. 26302666, 29198828 e-pasts: info.topopro@gmail.com		
Objekts: Ventas iela 32, Kuldīga, Kuldīgas nov.			Biroja vadītājs	Ģ.Pētersons	
vienkāršotā situācijas pārskata shēma	Lapa	Lapas	Sertificēts ģeodēzists	Ģ.Pētersons	16.09.2020.
	1	1	Vienkāršotās situācijas plānu izstrādāja Sertificēts ģeodēzists Ģirts Pētersons Sert. AC0075		
Mērogs 1:500					

<div>Projektētājs: SIA "BB4 Solutions" <small>Būvkr. reģ. nr. 15914 Piltenes ielas 28-33, Kuldīga, LV-3301 mob. tel. 26544248</small></div>		<div></div>	<div>Pasūtītājs: Agrija Gūtmane</div>		<div>Pasūtījuma Nr: 19/20</div>		
			<div>Būvobjekts: Ūdensvada un sadzīves kanalizācijas pieslēguma izbūve nekustamajam īpašumam Ventas iela 32, Kuldīga</div>				
Amats	Vārds, uzvārds	Paraksts	Datums (gads, mēnesis)	<div>Rasējums: Ģenerālplāns ar UKT tīkliem</div>		Stadija	BP
Būvpr. daļas vadītāja	Līga Brūkle		07.10.2020			Marka un numurs	UKT-2
Izstrādātāja	Līga Brūkle		07.10.2020			Lapas	
						Mērogs:	1:500
						Arhīva Nr.	_____